

5703/06-

G.N.5703/2006

VARIANTE AL

# PIANO DELLA CASA MATERIALMENTE DIVISA

P. EDIF. 112/1

C.C. GARDOLO

ESTRATTO MAPPA  
F.M. 6 1:1000

CONFORME ALLE RISULTANZE  
DELLA MAPPA DI CONSERVAZIONE  
ALLA DATA DEL 30-09-2006




IN CONFORMITA' ALLO STATO REALE  
IL TECNICO

COLLEGIO PERITI INDUSTRIALI  
TRENTO  
EDILIZIA  
per. ind. DALLAGNOLA ALDO  
ISCRIZIONE ALBO N. 111

*[Handwritten signature]*

PIANTA PIANO TERRA scala 1:200


GIUGNO 2006

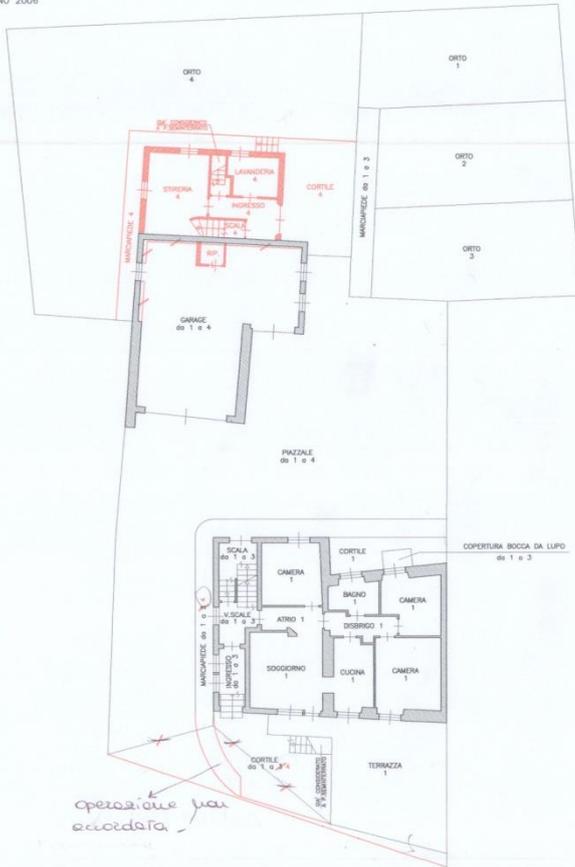

PIANTA PIANO SEMINTERRATO scala 1:200



5703/06-

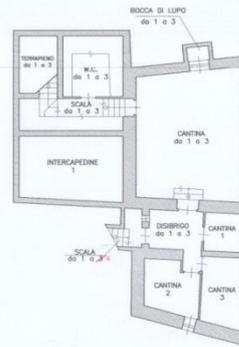

COBERTURA BOCCA DA LUPO  
00 1 x 3